


# 九州新幹線、筑後熊野橋梁他 工事概要図

施主： 鉄道建設・運輸施設整備支援機構 鉄道建設本部 久留米鉄道建設所  
 施工： 日本国土・三軌・石山特定建設工事共同企業体  
 工期： 平成17年3月15日～平成20年3月14日

住所： 〒833-0054 筑後市大字蔵数字立野655-7  
 電話： 0942-51-1120  
 F A X： 0942-51-1123  
 現場代理人： 升谷 勇 (マスヤ イサム)  
 渉外担当： 利光 立行 (トシミツ タツユキ)

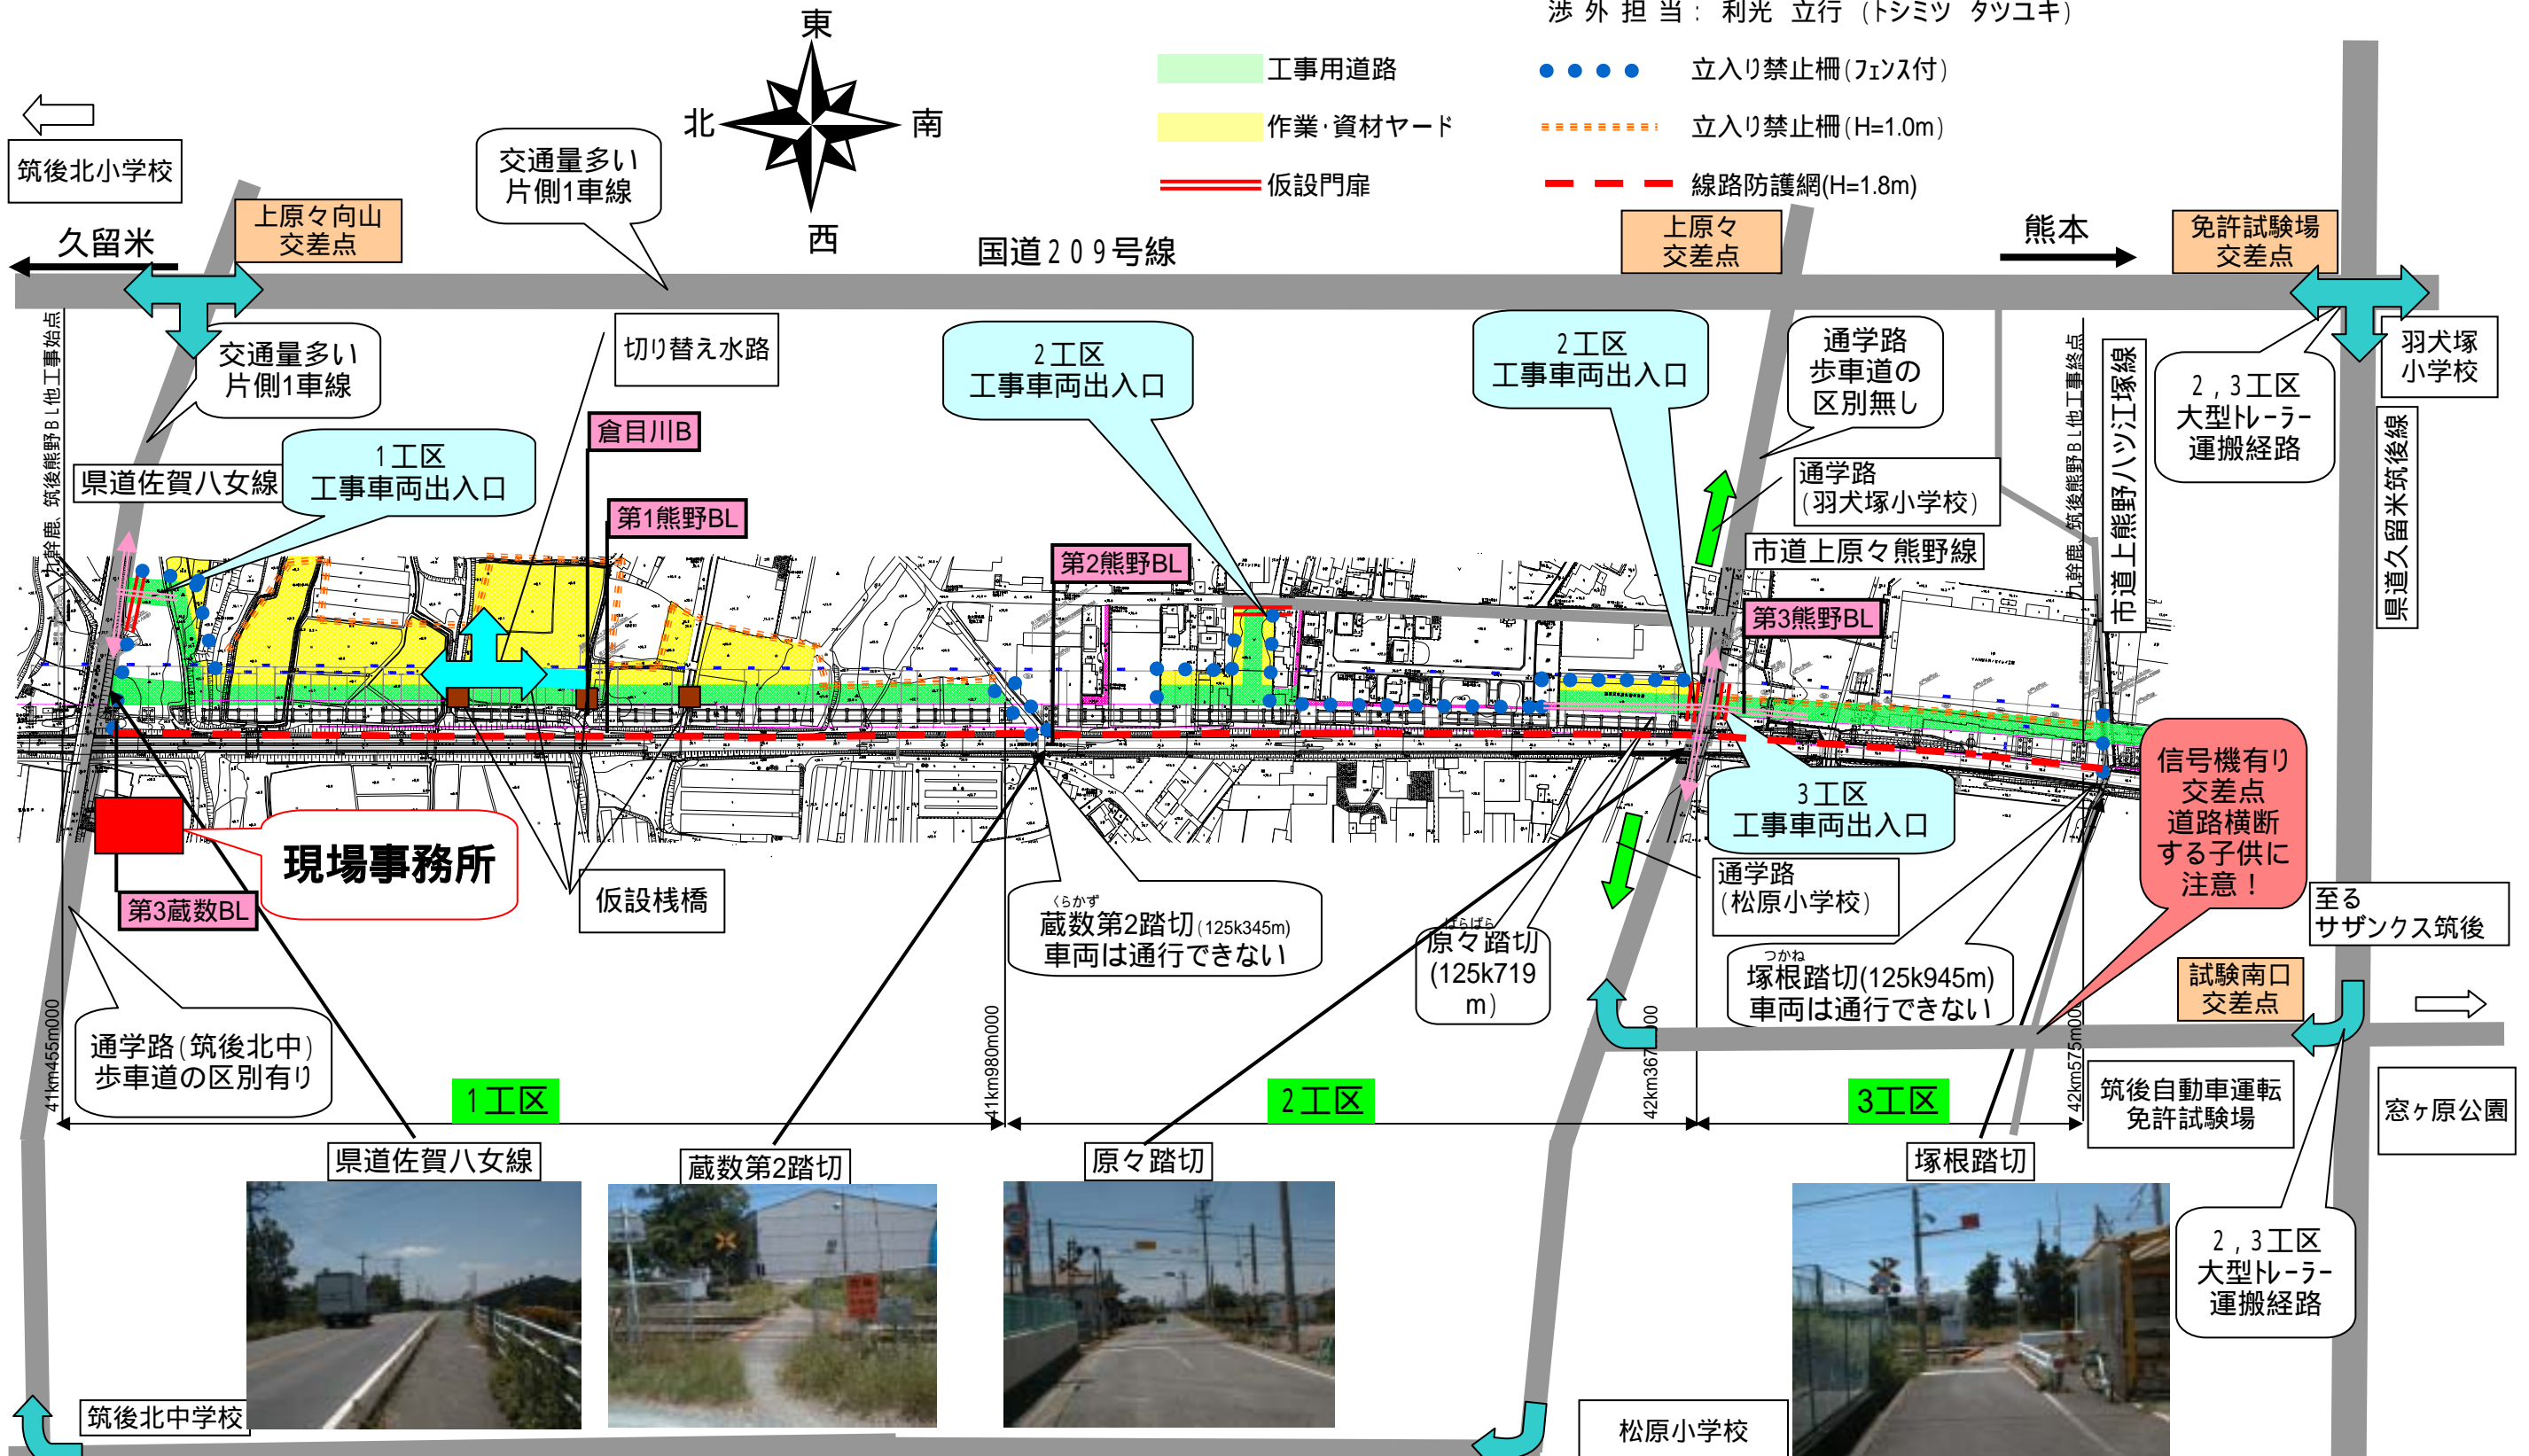

- 1 工事車両出入口は、4箇所とし、それぞれ門溝(高さ3.8m)を設置する。
- 2 運行、入退場は、誘導員の指示に従い、第三者優先とする。
- 3 退場時は、一旦停止による左右確認を厳守する。
- 4 車両の待機は、決められた場所とする。
- 5 その他、地元との協議事項により決められたルールを厳守する。(今後の地元協議による)
- 6 新幹線工事車両の明示(旗、ボード)する。
- 7 車両についた泥等は、確実に現場内で清掃し、退場する。

- 8 工事区間を横断して通学する小学生は、無いが工事関係車両が通行する道路が通学路になっている為、運転には十分気をつける。
- 9 2,3工区の大形トレーラー搬入路は、上原々交差点が曲がりにくい為、筑後自動車試験場の方から搬入する。